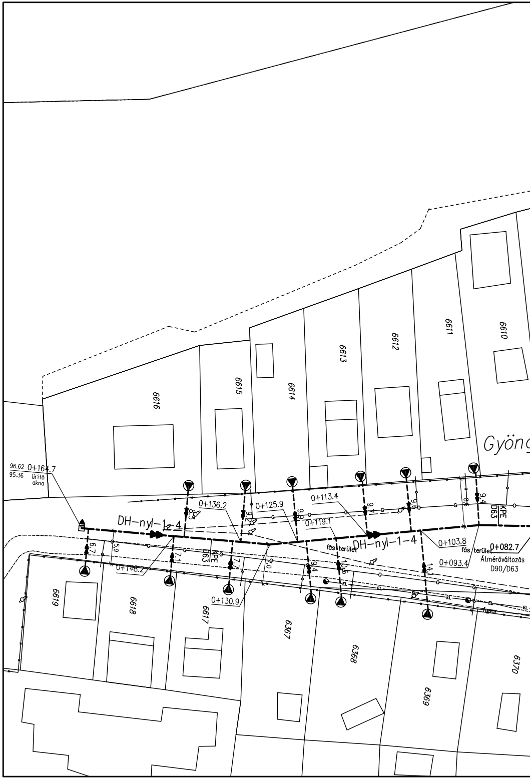
Gyöng
6616
6615
6614
6613
6612
6611
6610
96.62 0+164.7
95.36 ürítő akna
DH–nyl–1–4
0+136.2
0+125.9
0+113.4
0+119.1
DH–nyl–1–4
0+103.8
fás terület
fás terület
0+082.7
Átmérőváltozás
D90/D63
0+093.4
KPE D63
KPE D63
0+148.2
0+130.9
8.3
9.2
9.9
9.7
9.6
8.6
9.4
6.7
5.9
7.1
7.7
7.0
9.4
10.5
14.1
EL
fasor
6619
6618
6617
6367
6368
6369
6370

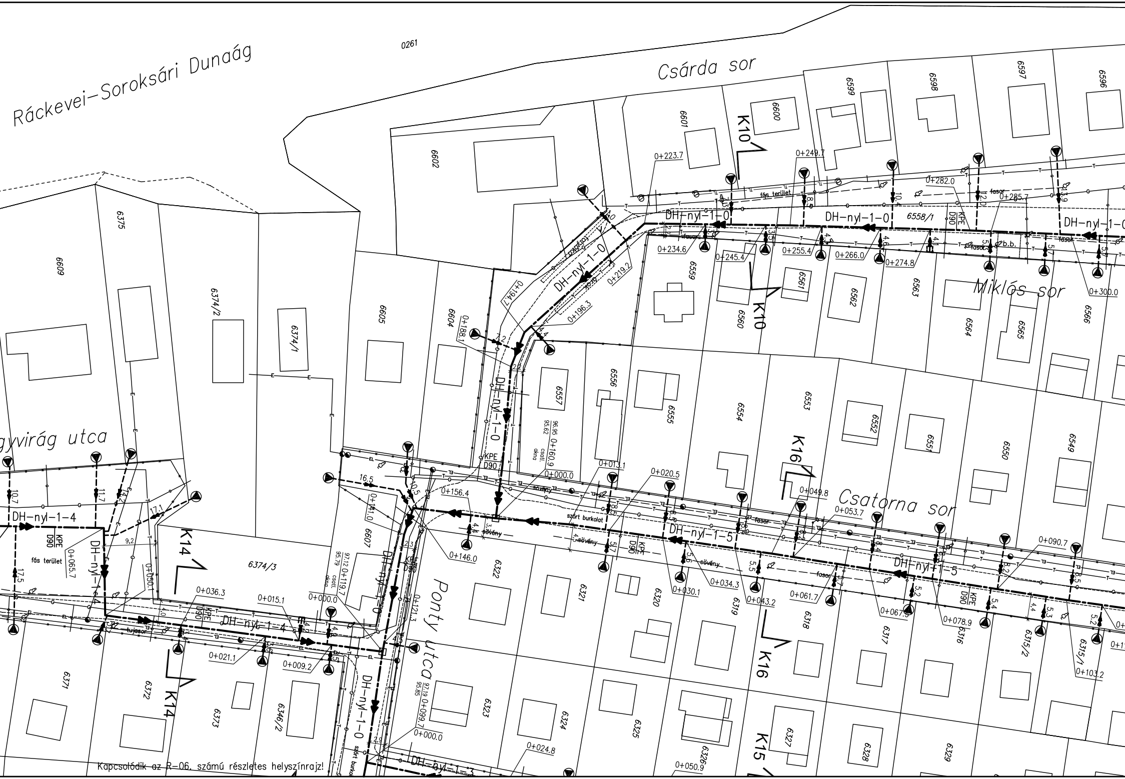
Ráckevei–Soroksári Dunaág
0261
Csárda sor
Miklós sor
Csatorna sor
Ponty utca
gyvirág utca
6609
6375
6374/2
6374/1
6374/3
6605
6604
6602
6601
6600
6599
6598
6597
6596
6559
6560
6561
6562
6563
6564
6565
6566
6558/1
6557
6556
6555
6554
6553
6552
6551
6550
6549
6607
6322
6321
6320
6319
6318
6317
6316
6315/2
6315/1
6371
6372
6373
6346/2
6323
6324
6325
6326/2
6327
6328
6329
K10
K14
K15
K16
DH–nyl–1–0
DH–nyl–1–3
DH–nyl–1–4
DH–nyl–1–5
KPE D90
0+000.0
0+009.2
0+015.1
0+021.1
0+036.3
0+050.1
0+065.7
0+099.7
0+119.7
0+121.3
0+141.0
0+146.0
0+156.4
0+160.9
0+188.1
0+194.7
0+196.3
0+219.2
0+223.7
0+234.6
0+245.4
0+249.7
0+255.4
0+266.0
0+274.8
0+282.0
0+285.7
0+300.0
0+013.1
0+020.5
0+024.8
0+030.1
0+034.3
0+043.2
0+049.8
0+050.9
0+053.7
0+061.7
0+067.9
0+078.9
0+090.7
0+103.2
csatl. akna
fás terület
fasor
tujasor
sövény
szórt burkolat
b.b.

Kapcsolódik az R–06. számú részletes helyszínrajz!

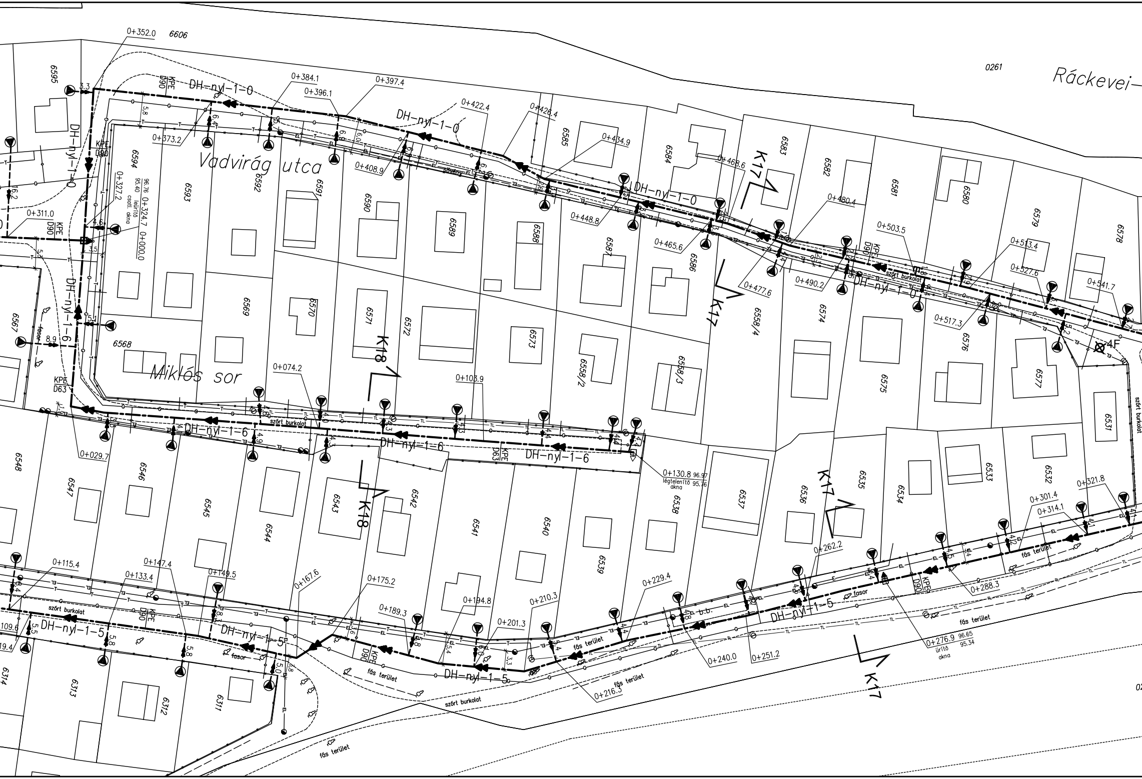
Ráckevei-
Vadvirág utca
Miklós sor
DH-nyl-1-0
DH-nyl-1-5
DH-nyl-1-6
KPE D90
KPE D63
K17
K18
szórt burkolat
fás terület
fasor
b.b.
4F
0+000.0
0+029.7
0+074.2
0+103.9
0+115.4
0+130.8 96.97 95.76 légtelenítő akna
0+133.4
0+147.4
0+149.5
0+167.6
0+175.2
0+189.3
0+194.8
0+201.3
0+210.3
0+216.3
0+229.4
0+240.0
0+251.2
0+262.2
0+276.9 96.65 95.34 ürítő akna
0+288.3
0+301.4
0+314.1
0+321.8
0+311.0
0+324.7 96.76 95.40 leürítő csatl. akna
0+327.2
0+352.0
0+373.2
0+384.1
0+396.1
0+397.4
0+408.9
0+422.4
0+426.4
0+434.9
0+448.8
0+465.6
0+468.6
0+477.6
0+480.4
0+490.2
0+503.5
0+513.4
0+517.3
0+527.6
0+541.7
109.6
19.4
6606
0261
6595
6594
6593
6592
6591
6590
6589
6588
6587
6586
6585
6584
6583
6582
6581
6580
6579
6578
6577
6576
6575
6574
6573
6572
6571
6570
6569
6568
6567
6558/4
6558/3
6558/2
6548
6547
6546
6545
6544
6543
6542
6541
6540
6539
6538
6537
6536
6535
6534
6533
6532
6531
6314
6313
6312
6311

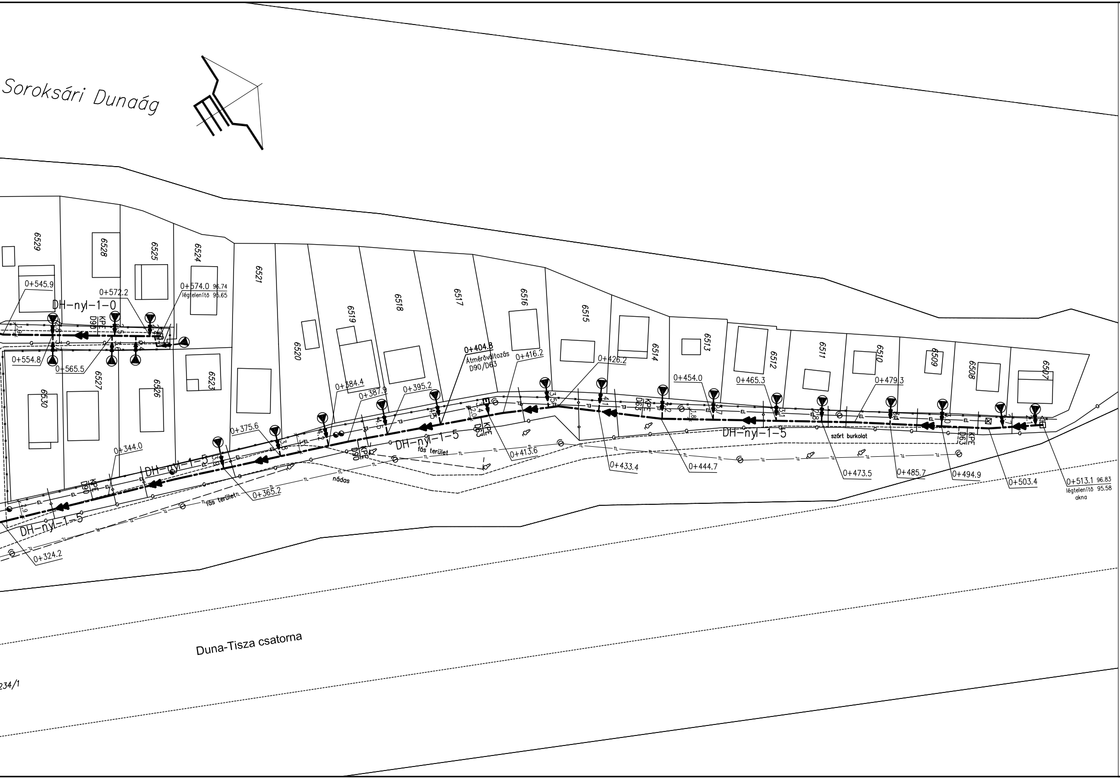
Soroksári Dunaág
6529
6528
6525
6524
6521
6520
6519
6518
6517
6516
6515
6514
6513
6512
6511
6510
6509
6508
6507
6530
6527
6526
6523
0+545.9
0+572.2
0+574.0 96.74
légtelenítő 95.65
DH-nyl-1-0
KPE
D90
0+554.8
0+565.5
0+344.0
0+375.6
0+384.4
0+387.9
0+395.2
0+404.8
Átmérőváltozás
D90/D63
0+416.2
0+426.2
0+454.0
0+465.3
0+479.3
DH-nyl-1-5
KPE
D63
KPE
D90
fás terület
nádas
szórt burkolat
0+324.2
0+365.2
0+413.6
0+433.4
0+444.7
0+473.5
0+485.7
0+494.9
0+503.4
0+513.1 96.83
légtelenítő 95.58
akna
EL
TL
Duna-Tisza csatorna
234/1

Megbízó:
Vízügyi és Környezetvédelmi Központi Igazgatóság

Konzorcium vezető:
ÖKO Környezeti Gazdasági Technológiai Kereskedelmi
Szolgáltató és Fejlesztési Zrt.
1013 Budapest, Attila út 16.

Konzorciumi tagok:
TERRASZER Vízépítő és Környezetvédelmi Szolgáltató Kft.
1043 Budapest, Aradi utca 16.

Konzorciumi tagok:
K+K KÖRNYEZETGAZDÁLKODÁSI ÉS KÖZMŰTERVEZŐ KFT.
1102 Budapest Szent László tér 20. Telefon/Fax: 431-7159, 431-7160

Program neve:

# RÁCKEVEI (SOROKSÁRI) DUNA-ÁG VÍZGAZDÁLKODÁSÁNAK, VÍZMINŐSÉGÉNEK JAVÍTÁSA

## Szennyezőanyagok kivezetése a parti sávból

Konzorciumi témafelelős:
K + K KÖRNYEZETGAZDÁLKODÁSI ÉS KÖZMŰTERVEZŐ KFT.
Ügyvezető igazgató: Mohari Ferenc
Témafelelős: Mohari Ferenc, Szűr Tímea
Munkaszám: 1115

Tervező:
KRISTÁLY TERVEZŐ, SZOLGÁLTATÓ ÉS KERESKEDELMI KFT
8600 Siófok Fő u. 15-17. Telefon: 84/316-338, 510-088, 510-089, Fax: 84/312-931
Tervszám: 1115

Munkarész:
Dunaharaszti csatornázatlan parti sávjainak csatornázása
Munkarész szám: DH-AJ

Tervfázis: AJÁNLATI TERV
Módosítás: 0

Ügyvezető igazgató: Mohari Ferenc
Felelős tervező: Nyikosné R. Katalin
Tervező: Sárközi Ákos
Ellenőr: Sulyok István

Rajz tárgya:
Részletes helyszínrajz 5.

Rajz szám: R-07
Alapszint: BALTI
Méretarány: 1:500
Dátum: 2009. április