


Ráckevei–Soroksári–Dunaág

Ráckevei–Soroksári–Dunaág

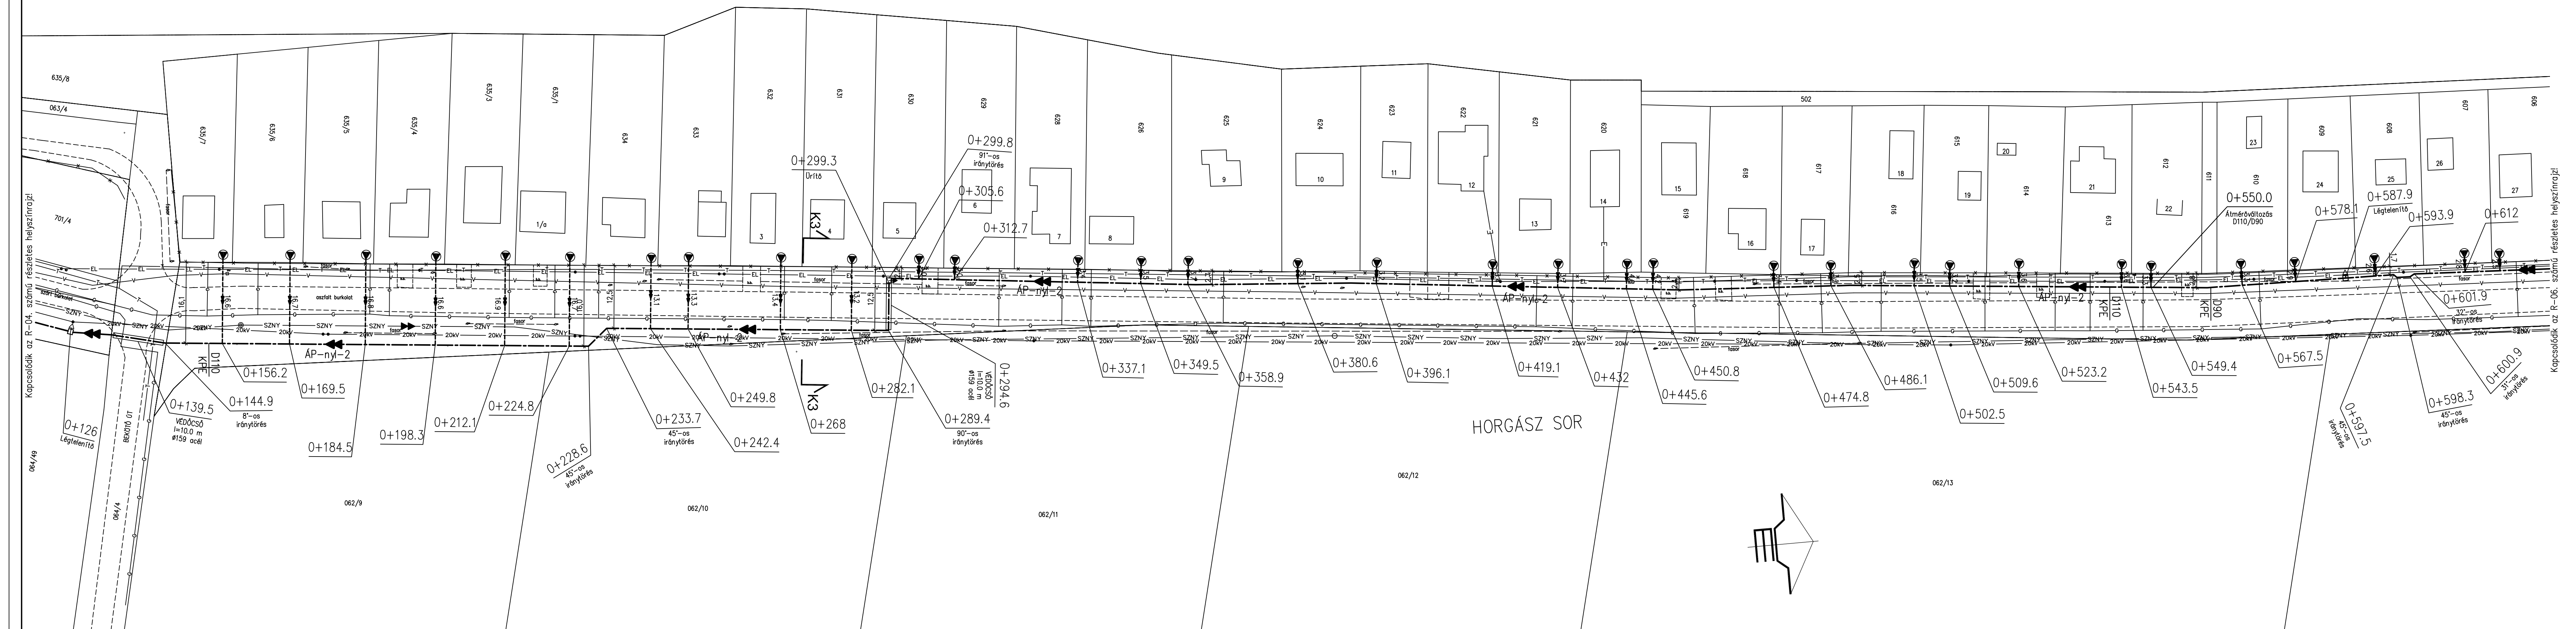

Megbízó: Vízügyi és Környezetvédelmi Központi Igazgatóság	
Konzorcium vezető: 	OKO Környezeti Gazdasági Technológiai Kereskedelmi Szolgáltató és Fejlesztési Zrt. 1013 Budapest, Attila út 16.
Konzorciumi tagok: 	TERRASZER Vízépítő és Környezetvédelmi Szolgáltató Kft. 1043 Budapest, Aradi utca 16.
Konzorciumi tagok: 	K+K KÖRNYEZETGAZDÁLKODÁSI ÉS KÖZMŰTERVEZŐ KFT. 1102 Budapest Szent László tér 20. Telefon/Fax: 431-7159, 431-7160
Program neve: RÁCKEVEI (SOROKSÁRI) DUNA-ÁG VÍZGAZDÁLKODÁSÁNAK, VÍZMINŐSÉGÉNEK JAVÍTÁSA Szennyezőanyagok kivezetése a parti sávból	
Konzorciumi társaság: K + K KÖRNYEZETGAZDÁLKODÁSI ÉS KÖZMŰTERVEZŐ KFT.	
Ügyvezető igazgató: Mohari Ferenc	Témafelelős: Szűz Tímea
Tervező: KRISTÁLY TERVEZŐ, SZOLGÁLTATÓ ÉS KERESKEDELMI KFT. 8600 Siófok Fő u. 15-17. Telefon: 84/316-338, 510-088, 510-089, Fax: 84/312-931	Munkaszám: 1115 Tervszám: 1115
Munkarész: Áporka csatornázatlan parti sávjainak csatornázása	
Munkarész szám: ÁP-AJ	
Tervfázis: AJÁNLATI TERV	
Rajz tárgya: Részletes helyszínrajz 3.	
Ügyvezető igazgató: Mohari Ferenc	Rajz szám: R-05
Felelős tervező: Nyikosné R. Katalin	Alapszint: BALTI
Tervező: Bévérdi Béla	Méretarány: 1:500
Ellenőr: Sulyok István	Dátum: 2009. április