



Ráckevei–Soroksári–Dunaág

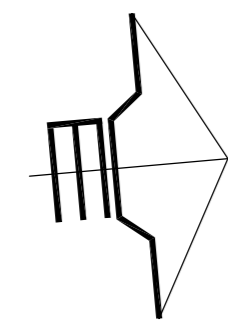

Ráckevei–Soroksári–Dunaág

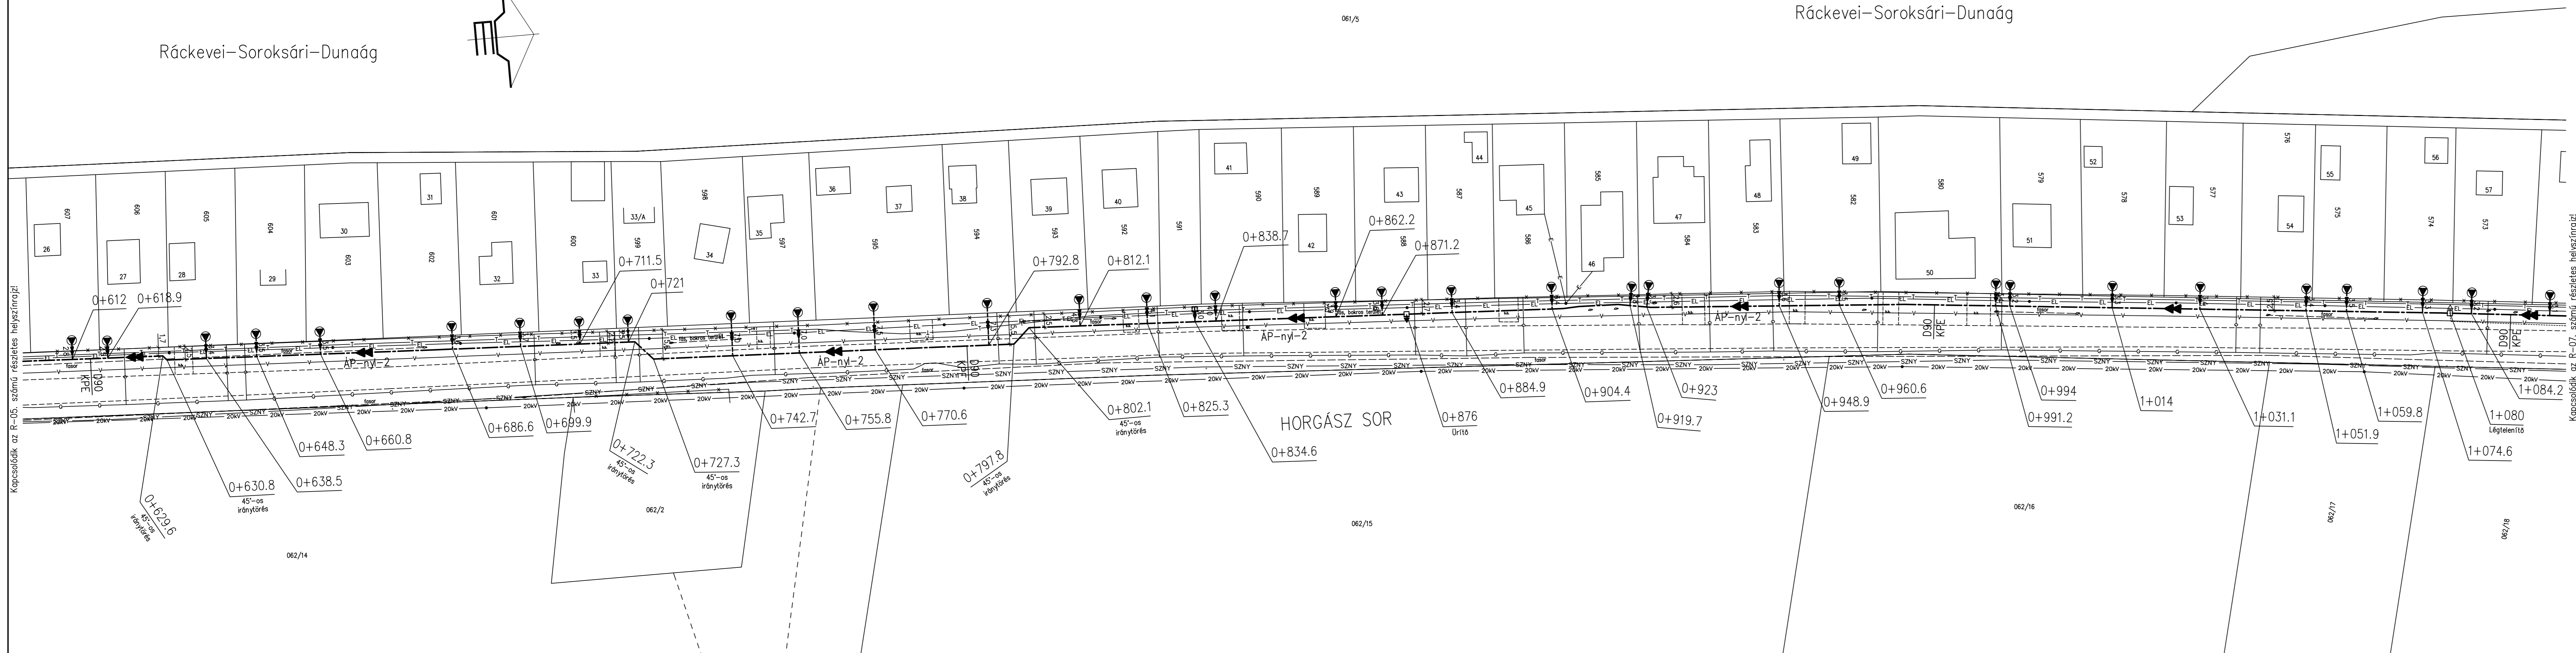

Megbízó: Vízügyi és Környezetvédelmi Központi Igazgatóság	
Konzorcium vezető: 	ÓKO Környezeti Gazdasági Technológiai Kereskedelmi Szolgáltató és Fejlesztési Zrt. 1013 Budapest, Attila út 16.
Konzorciumi tagok: 	TERRASZER Vízépítő és Környezetvédelmi Szolgáltató Kft. 1043 Budapest, Aradi utca 16.
Konzorciumi tagok: 	K+K KÖRNYEZETGAZDÁLKODÁSI ÉS KÖZMŰTERVEZŐ KFT. 1102 Budapest Szent László tér 20. Telefon/Fax: 431-7159, 431-7160
Program neve: RÁCKEVEI (SOROKSÁRI) DUNA-ÁG VÍZGAZDÁLKODÁSÁNAK, VÍZMINŐSÉGÉNEK JAVÍTÁSA Szennyezőanyagok kivezetése a parti sávból	
Konzorciumi leírásfelelős: K + K KÖRNYEZETGAZDÁLKODÁSI ÉS KÖZMŰTERVEZŐ KFT.	
Ügyvezető igazgató: Mohari Ferenc	Témafelelős: Mohari Ferenc – Szűr Tímea
Munkaszám: 1115	Munkaszám: 1115
Tervező: KRISTÁLY TERVEZŐ, SZOLGÁLTATÓ ÉS KERESKEDELMI KFT 8600 Siófok Fő u. 15-17. Telefon: 84/316-338, 510-088, 510-089, Fax: 84/312-931	Tervszám: 1115
Munkarész: Áporka csatornázatlan parti sávjainak csatornázása	Munkarész szám: ÁP-AJ
Tervfázis: AJÁNLATI TERV	Módosítás: 0
Ügyvezető igazgató: Mohari Ferenc	Rajz tárgya: R-06
Felelős tervező: Nyikocsiné R. Katalin	Alapszint: BALTI
Tervező: Bévárdi Béla	Méretarány: 1:500
Ellenőr: Sulyok István	Dátum: 2009. április