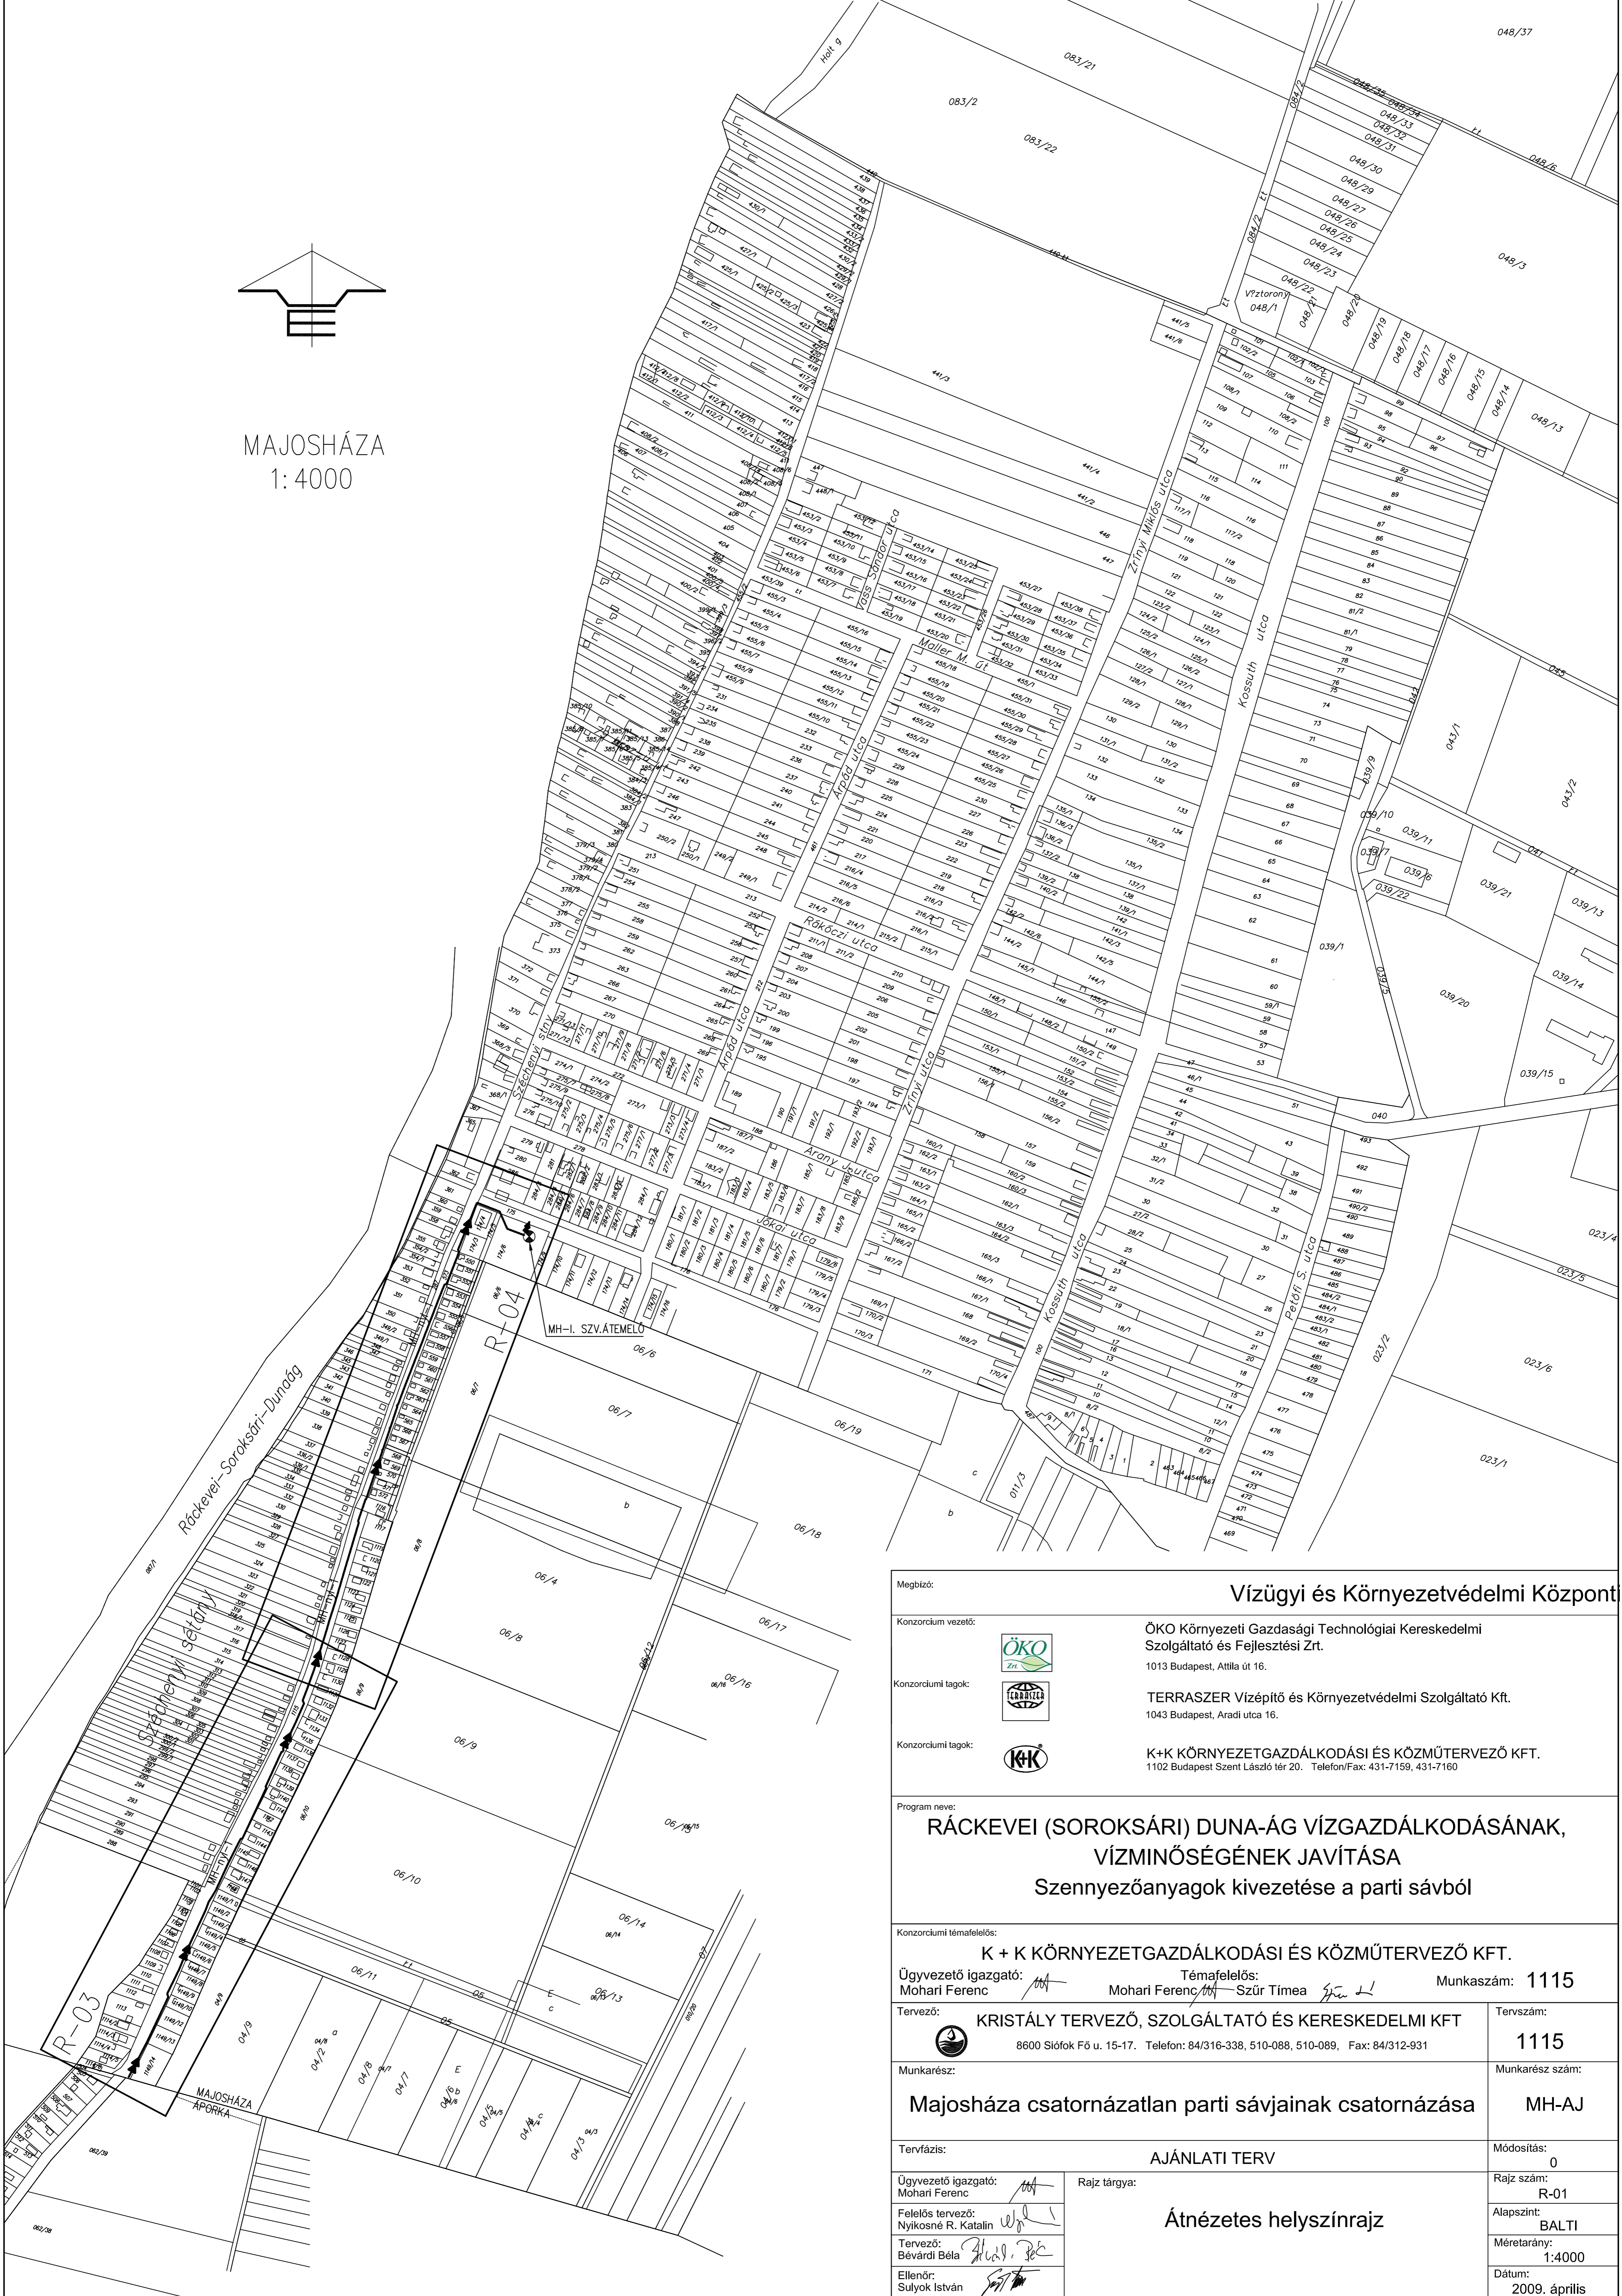



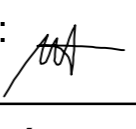
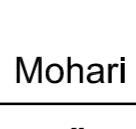
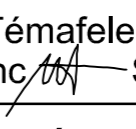


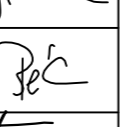




MAJOSHÁZA  
1:4000



Megbízó:	<b>Vízügyi és Környezetvédelmi Központ</b>	
Konzorcium vezető:		ÖKO Környezeti Gazdasági Technológiai Kereskedelmi Szolgáltató és Fejlesztési Zrt. 1013 Budapest, Attila út 16.
Konzorciumi tagok:		TERRASZER Vízpítő és Környezetvédelmi Szolgáltató Kft. 1043 Budapest, Aradi utca 16.
Konzorciumi tagok:		K+K KÖRNYEZETGAZDÁLKODÁSI ÉS KÖZMŰTERVEZŐ KFT. 1102 Budapest Szent László tér 20. Telefon/Fax: 431-7159, 431-7160
Program neve:	<b>RÁCKEVEI (SOROKSÁRI) DUNA-ÁG VÍZGAZDÁLKODÁSÁNAK, VÍZMINŐSÉGÉNEK JAVÍTÁSA</b> Szennyezőanyagok kivezetése a parti sávból	
Konzorciumi témafelelős:	<b>K + K KÖRNYEZETGAZDÁLKODÁSI ÉS KÖZMŰTERVEZŐ KFT.</b>	
Ügyvezető igazgató:	Mohari Ferenc 	Témafelelős: Mohari Ferenc  Szűr Timea  Munkaszám: <b>1115</b>
Tervező:	 <b>KRISTÁLY TERVEZŐ, SZOLGÁLTATÓ ÉS KERESKEDELMI KFT</b> 8600 Siófok Fő u. 15-17. Telefon: 84/316-338, 510-088, 510-089, Fax: 84/312-931	Tervszám: <b>1115</b>
Munkarész:	<b>Majosháza csatornázatlan parti sávjainak csatornázása</b>	Munkarész szám: <b>MH-AJ</b>
Tervfázis:	<b>AJÁNLATI TERV</b>	
Ügyvezető igazgató:	Mohari Ferenc 	Rajz tárgya: <b>Átnézetes helyszínrajz</b>
Felelős tervező:	Nyikósné R. Katalin 	Módosítás: <b>0</b>
Tervező:	Bévérdi Béla 	Rajz szám: <b>R-01</b>
Ellenőr:	Sulyok István 	Alapszint: <b>BALTI</b>
		Méretarány: <b>1:4000</b>
		Dátum: <b>2009. április</b>