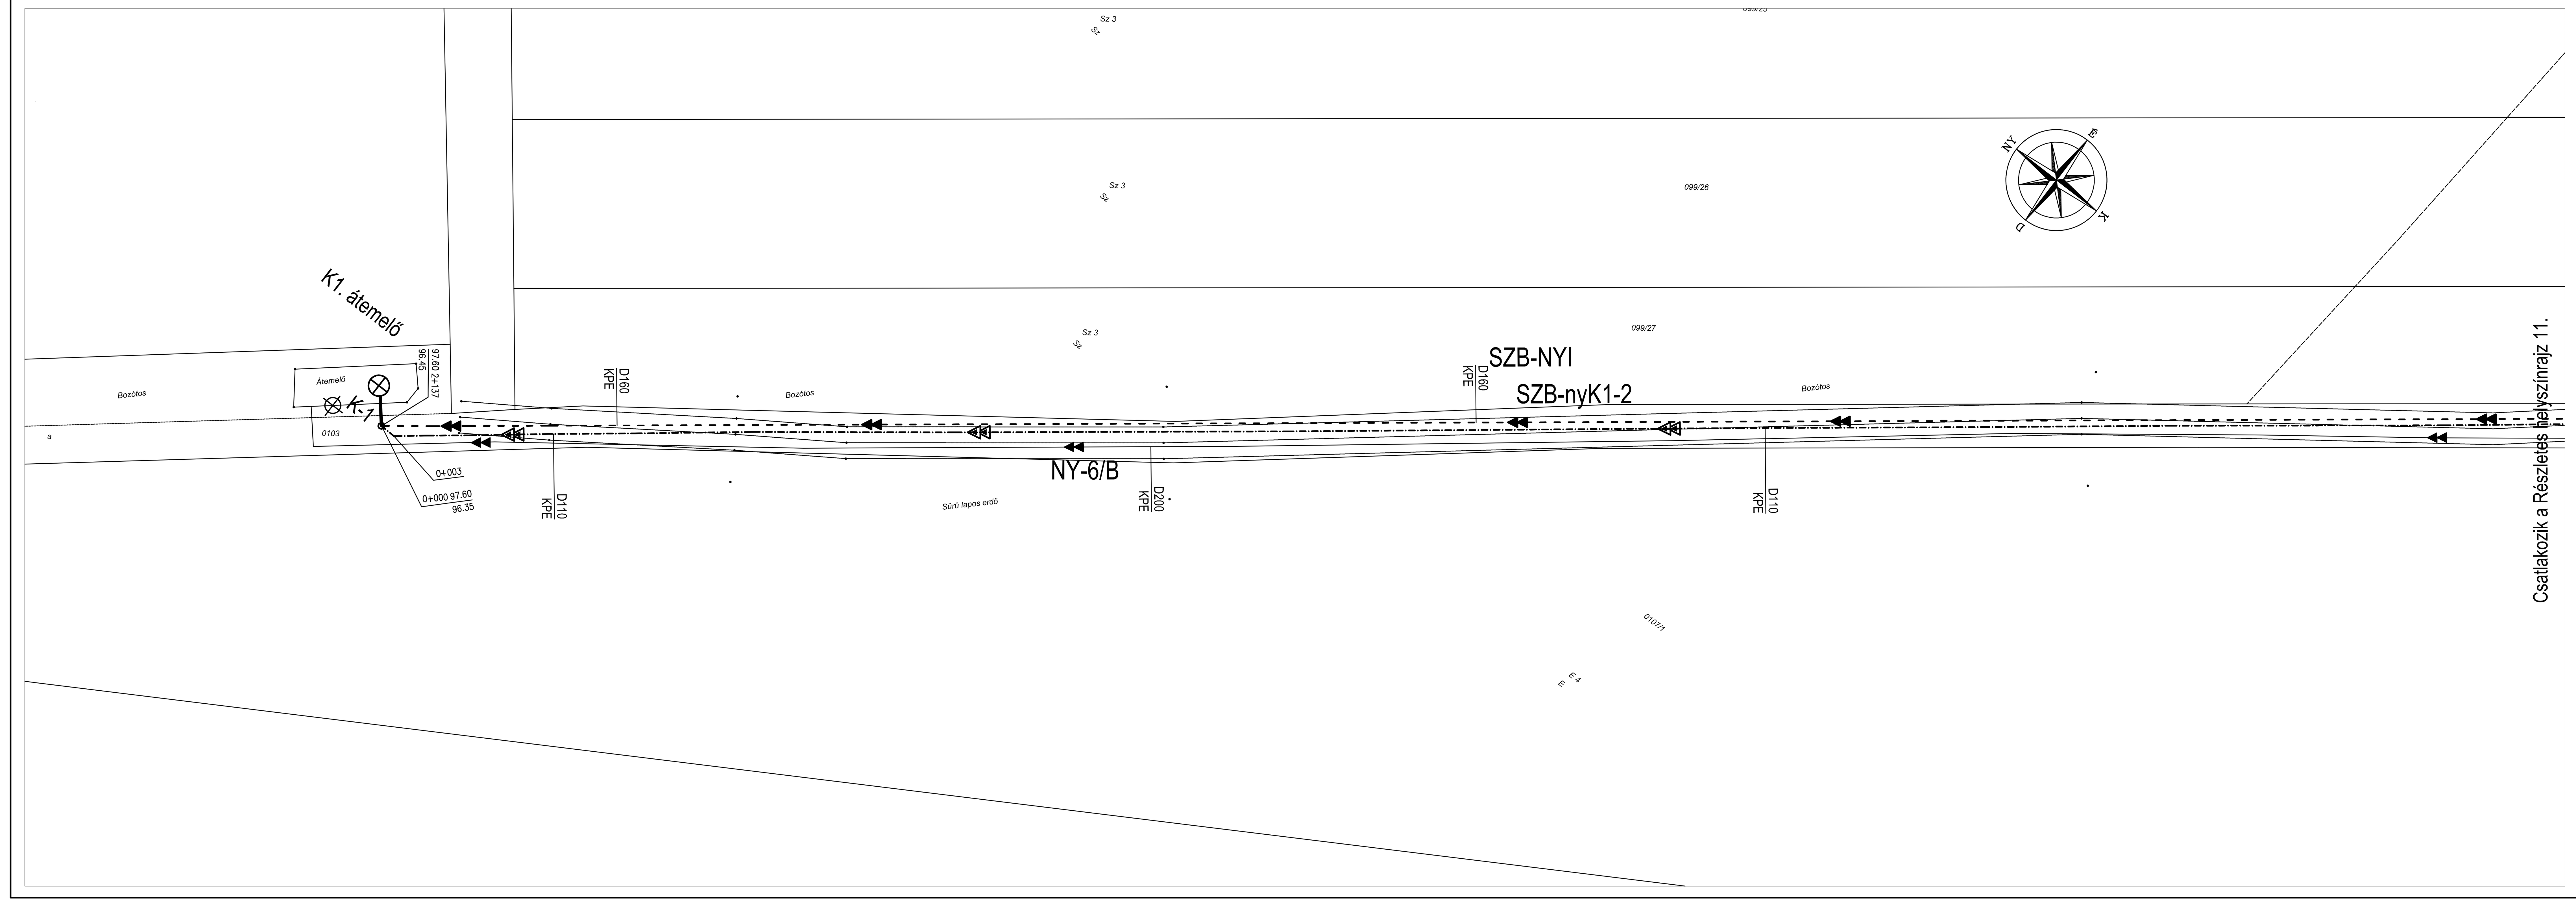

SZB-NYI
SZB-nyK1-2
NY-6/B

Megbízó: Vízügyi és Környezetvédelmi Központi Igazgatóság

Konzorcium vezető: ÖKO Környezeti Gazdasági Technológiai Kereskedelmi Szolgáltató és Fejlesztési Zrt.
1013 Budapest, Attila út 16.

Konzorciumi tagok: TERRASZER Vízépítő és Környezetvédelmi Szolgáltató Kft.
1043 Budapest, Aradi utca 16.

Konzorciumi tagok: K+K KÖRNYEZETGAZDÁLKODÁSI ÉS KÖZMŰTERVEZŐ KFT.
1102 Budapest Szent László tér 20. Telefon/Fax: 431-7159, 431-7160

Program neve:

RÁCKEVEI (SOROKSÁRI) DUNA-ÁG VÍZGAZDÁLKODÁSÁNAK, VÍZMINŐSÉGÉNEK JAVÍTÁSA

Szennyezőanyagok kivezetése a parti sávból

Konzorciumi témafelelős: K + K KÖRNYEZETGAZDÁLKODÁSI ÉS KÖZMŰTERVEZŐ KFT.

Ügyvezető igazgató: Mohari Ferenc | Témafelelős: Mohari Ferenc, Szűr Tímea | Munkaszám: 1115

Tervező: K+K KÖRNYEZETGAZDÁLKODÁSI ÉS KÖZMŰTERVEZŐ KFT. 1102. Budapest, Szent László tér 20.	Tervszám: 1115
Munkarész: **RÁCKEVEI SZENNYVÍZ AGGLOMERÁCIÓ** **Szigetbecse csatornázása**	Munkarész szám: SZB-AJ
Tervfázis: AJÁNLATI TERV	Módosítás: 0
Ügyvezető igazgató: Mohari Ferenc; Felelős tervező: Szűr Tímea; Tervező: Cseri Róbert; Ellenőr: Balázs András	Rajz szám: R-14
Rajz tárgya: Részletes helyszínrajz 12.	Alapszint: BALTI
	Méretarány: 1:500
	Dátum: 2009. április