


Csatlakozik a Részletes helyszínrajz 4.

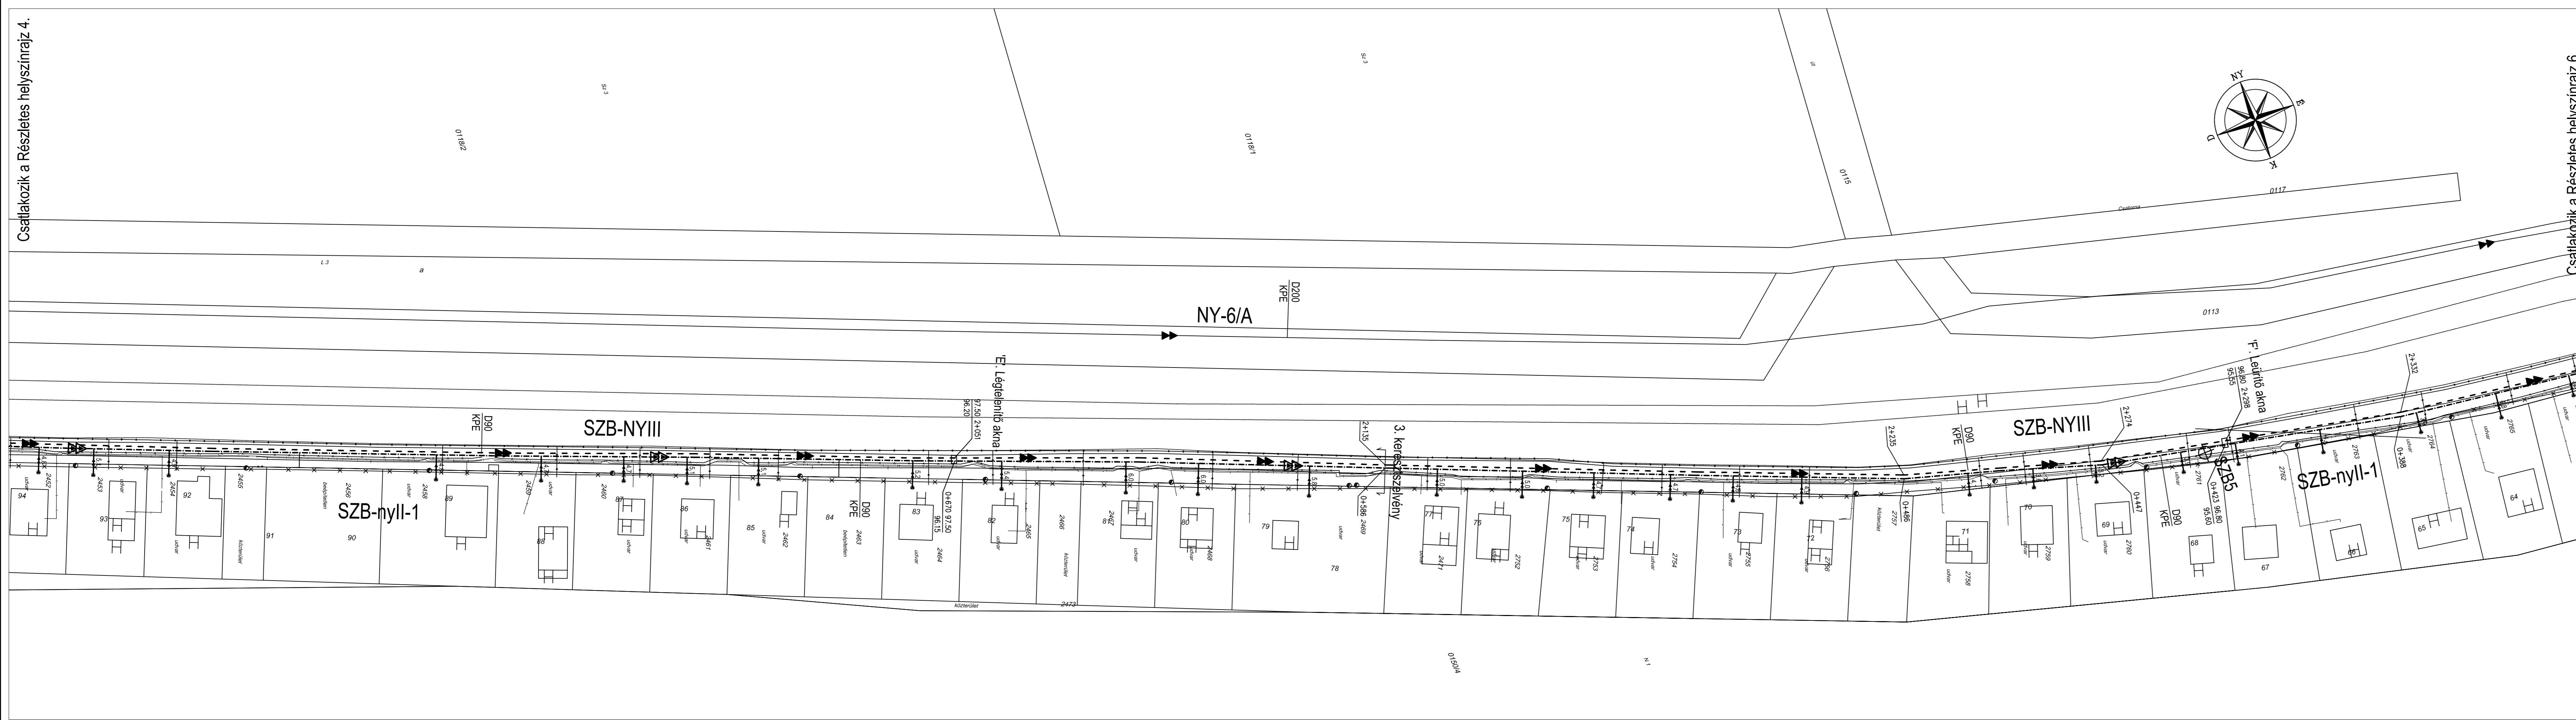

Csatlakozik a Részletes helyszínrajz 6.

SZB-NYIII
SZB-nyll-1
NY-6/A

Megbízó: Vízügyi és Környezetvédelmi Központi Igazgatóság	
Konzorcium vezető: 	ÖKO Környezeti Gazdasági Technológiai Kereskedelmi Szolgáltató és Fejlesztési Zrt. 1013 Budapest, Attila út 16.
Konzorciumi tagok: 	TERRASZER Vízépítő és Környezetvédelmi Szolgáltató Kft. 1043 Budapest, Arad utca 16.
Konzorciumi tagok: 	K+K KÖRNYEZETGAZDÁLKODÁSI ÉS KÖZMŰTERVEZŐ KFT. 1102 Budapest Szent László tér 20. Telefon/Fax: 431-7159, 431-7160
Program neve: RÁCKEVEI (SOROKSÁRI) DUNA-ÁG VÍZGAZDÁLKODÁSÁNAK, VÍZMINŐSÉGÉNEK JAVÍTÁSA Szennyezőanyagok kivezetése a parti sávból	
Konzorciumi kíméltelék: K + K KÖRNYEZETGAZDÁLKODÁSI ÉS KÖZMŰTERVEZŐ KFT. Munkaszám: 1115 Ögyvezető igazgató: Mohari Ferenc Témafelelős: Szűr Timea Mohari Ferenc Szűr Timea	
Tervező: 	K+K KÖRNYEZETGAZDÁLKODÁSI ÉS KÖZMŰTERVEZŐ KFT. 1102. Budapest, Szent László tér 20.
Munkarész: RÁCKEVEI SZENNYVÍZ AGGLOMERÁCIÓ Szigetbecse csatornázása	Tervezési szám: SZB-AJ
Tervfázis: AJÁNLATI TERV	Módosítás: 0
Ögyvezető igazgató: Mohari Ferenc	Rajz tárgya: Részletes helyszínrajz 5.
Felelős tervező: Szűr Timea	Alapszint: BALTI
Tervező: Cséni Róbert	Méretarány: 1:500
Ellenőr: Balázs András	Dátum: 2009. április