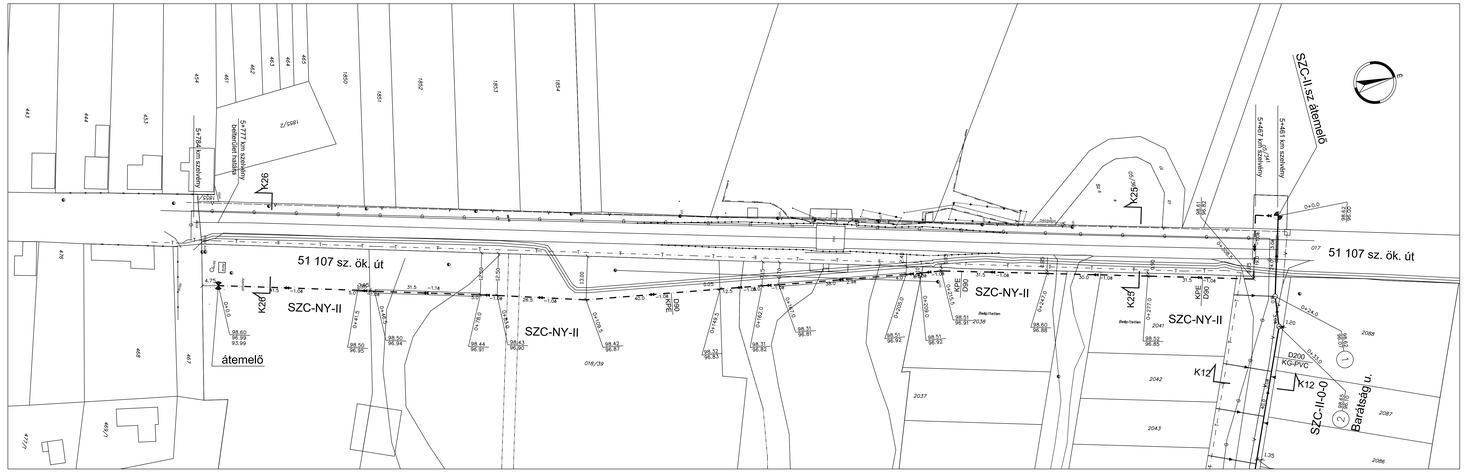

Megbízó:
Vízügyi és Környezetvédelmi Központi Igazgatóság

Konzorcium vezető:
ÖKO Környezetü Gazdasági Technológiai Kereskedelmi Szolgáltató és Fejlesztési Zrt.
1013 Budapest, Attila út 16.

Konzorciumi tagok:
TERRASZER Vízépítő és Környezetvédelmi Szolgáltató Kft.
1043 Budapest, Aradi utca 16.

K+K KÖRNYEZETGAZDÁLKODÁSI ÉS KÖZMŰTERVEZŐ KFT.
1102 Budapest Szent László tér 20. Telefon/Fax: 431-7700, 431-7160

Program neve:
RÁCKEVEI (SOROKSÁRI) DUNA-ÁG VIGAZDÁLKODÁSÁNAK, VÍZMINŐSÉGÉNEK JAVÍTÁSA
Szennyezőanyagok kivezetése a parti sávból

Konzorciumi tervkészítés:
K + K KÖRNYEZETGAZDÁLKODÁSI ÉS KÖZMŰTERVEZŐ KFT.

Ügyvezető igazgató: Mohari Ferenc
Tervezőfőnök: Mohari Ferenc, Sütő Tímea
Munkaszám: 1115

Tervező: K+K KÖRNYEZETGAZDÁLKODÁSI ÉS KÖZMŰTERVEZŐ KFT. 1102. Budapest, Szent László tér 20.
Tervszám: 1115

Munkarész: TÖKÖLI SZENNYVÍZ AGGLOMERÁCIÓ Szilgetcsép csatornázása
Munkarész száma: SZC-AJ

Tervfázis: AJÁNLATI TERV
Módosítás: 0

Ügyvezető igazgató: Mohari Ferenc
Felelős tervező: Sütő Tímea
Tervező: Sütő Tímea
Rajzolta: Bálás András

Rajz tárgya: SZC-NY-II jelű nyomóvezeték helyszínrajza
Rajz száma: R-07
Alapszint: BALTI
Méretarány: M=1:500
Dátum: 2009 április